



RDC


Légende:
 EU: Eaux Usées
 EV: Eaux Vannes
 EP: Eaux Pluviale
 Elec: Arrivée électrique

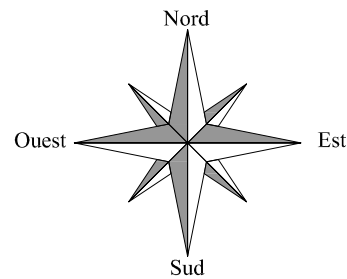

0 1 2 3 4 5
 ECHELLE 1/75

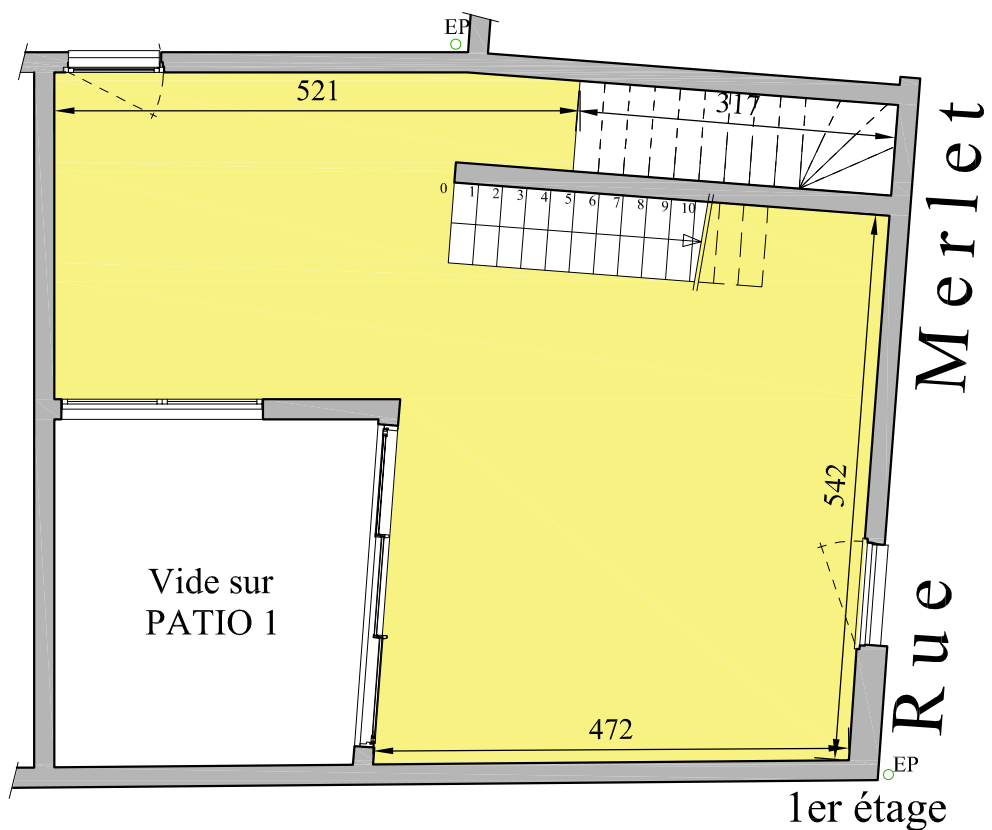

1er étage

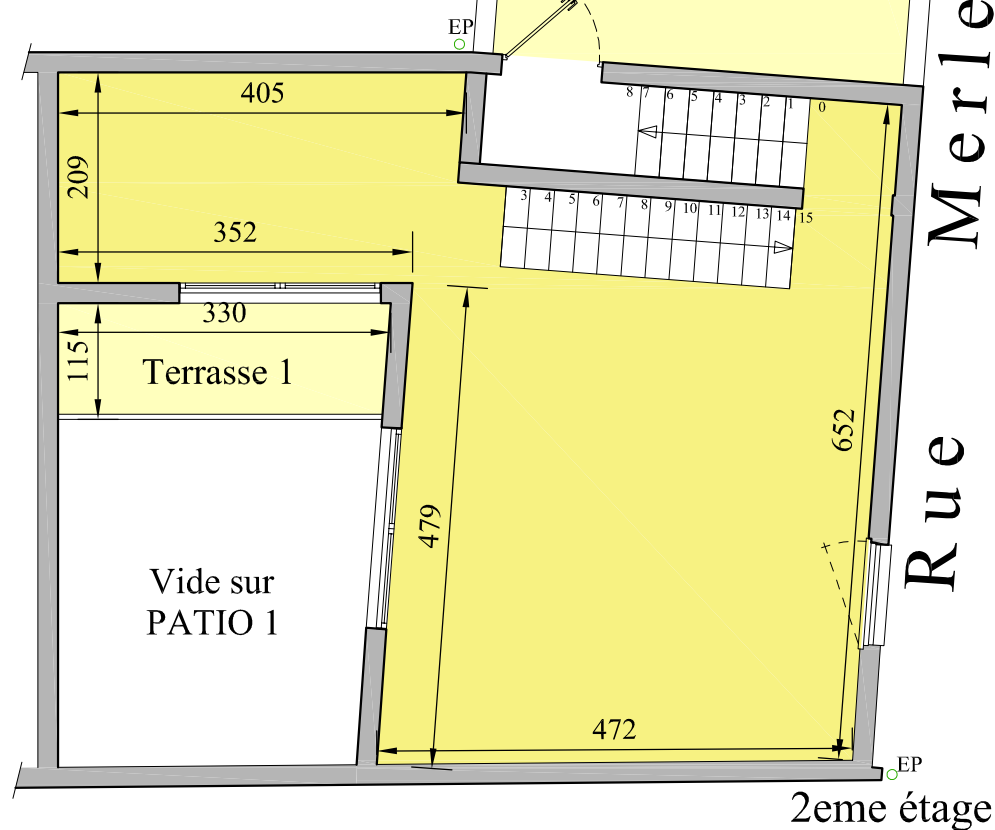

2eme étage



"Le Quatre"
 04 rue Merlet
 93 100 Montreuil-sous-bois



Lot 02	
RDC	38,18 m ²
1er étage	37,40 m ²
2eme étage	33,02 m ²
Surface totale habitable	108,60 m²
Patio	10,60 m ²
Terrasse 1	3,50 m ²
Terrasse 2	43,00 m ²
Surface totale privative	165,70 m²

DATE: 14/05/2020

Des modifications sont susceptibles d'être apportées à ce plan en fonction des nécessités techniques de la réalisation tant en ce qui concerne les dimensions libres que l'équipement. Les surfaces indiquées sont approximatives, les retombées, faux plafonds, ainsi que l'emplacement des équipements sont à titre indicatif.

