

0 1 2 3 4 5
ECHELLE 1/75

Légende:

- EU: Eaux Usées
- EV: Eaux Vannes
- EP : Eaux Pluviales
- Elec: Arrivée électrique


Des modifications sont susceptibles d'être apportées à ce plan en fonction des nécessités techniques de la réalisation tant en ce qui concerne les dimensions libres que l'équipement. Les surfaces indiquées sont approximatives, les retombées, faux plafonds, ainsi que l'emplacement des équipements sont à titre indicatif.

PREMIUM

OFFREZ-VOUS LE LOFT QUI VOUS RESSEMBLE.

"La Miroiterie"

72 rue Condorcet / 29 rue Carnot
93 100 Montreuil-sous-bois

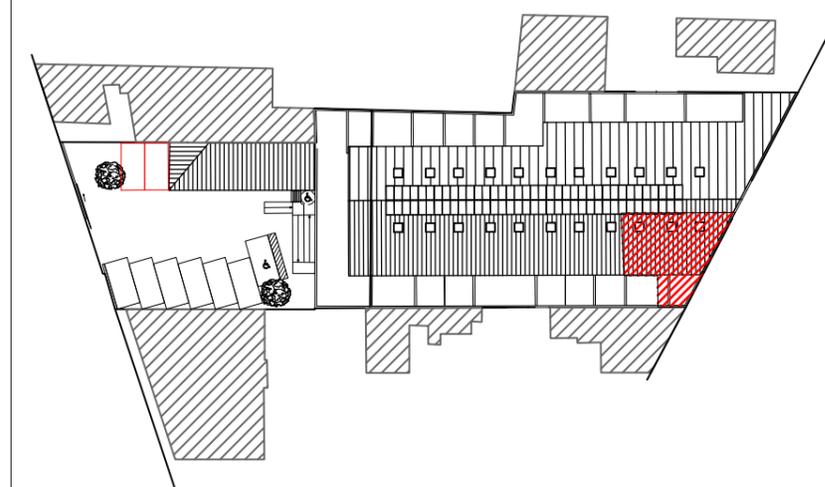

Lot 01 RDC

Surface loi Carrez **72,48 m²**

Patio 12,35 m²

Surface totale privative **84,83 m²**

DATE:	25/05/2021
Mise à jour:	-

