




**Légende:**  
 EU: Eaux Usées  
 EV: Eaux Vannes  
 EP: Eaux Pluviale  
 Elec: Arrivée électrique

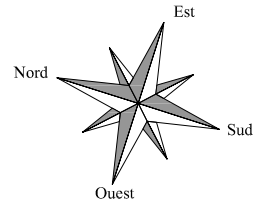


0 1 2 3 4  
 ECHELLE 1/75

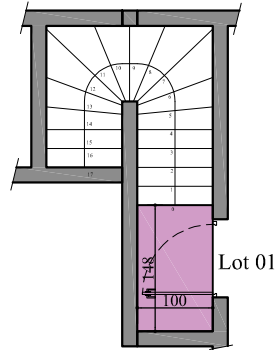

RDC

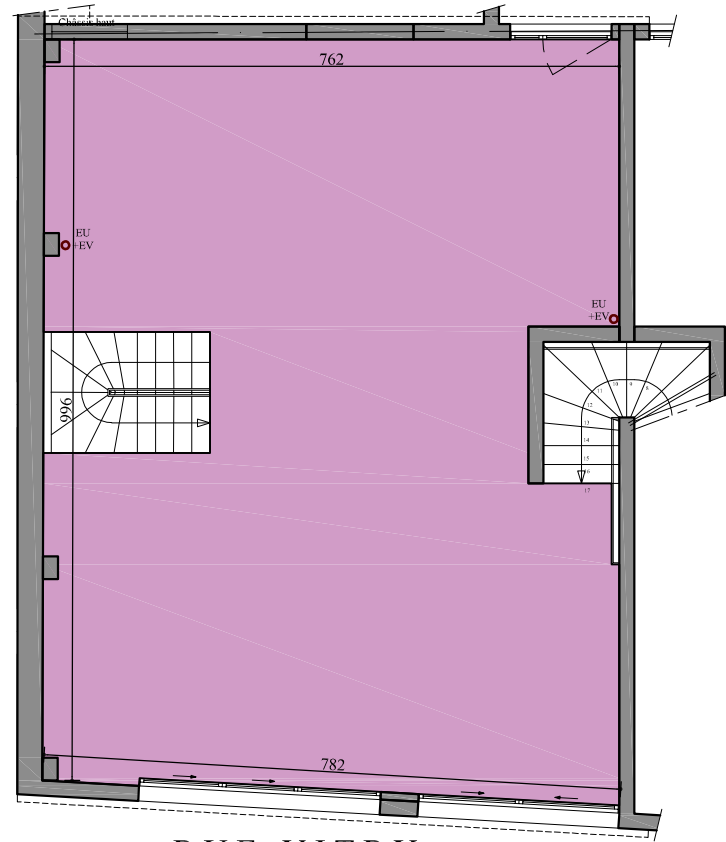


1er Etage

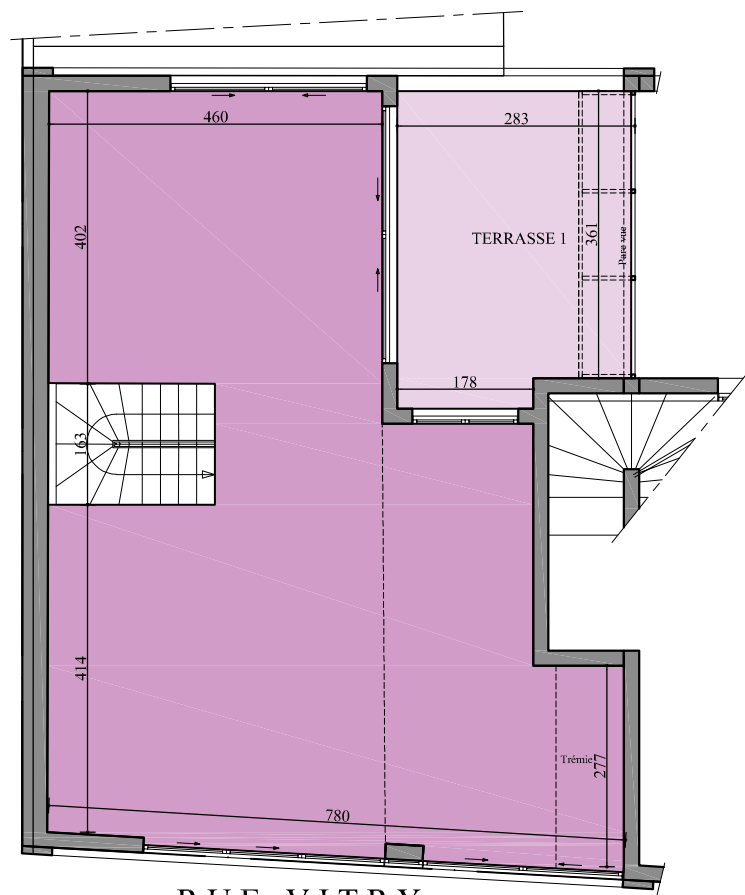

RUE VITRY

2eme Etage

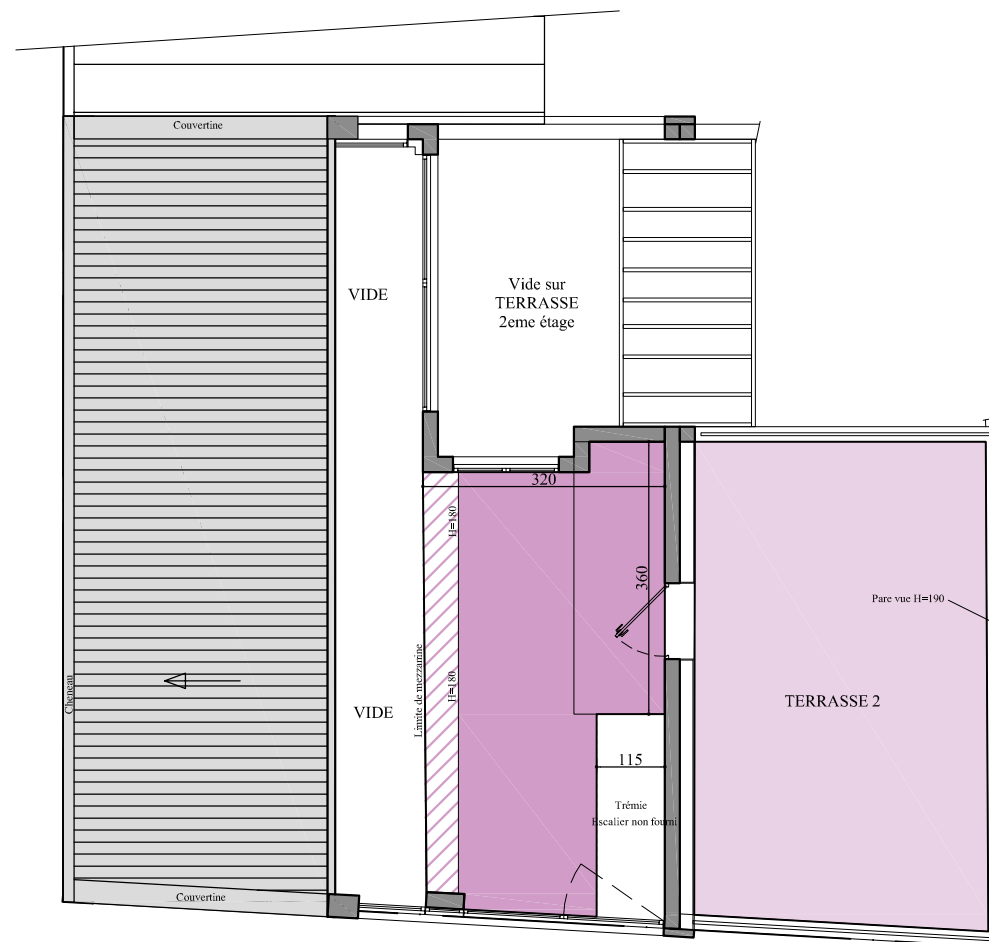


RUE VITRY

Mezzanine



**"Brooklyn"**  
 18 rue de Vitry  
 93 100 Montreuil

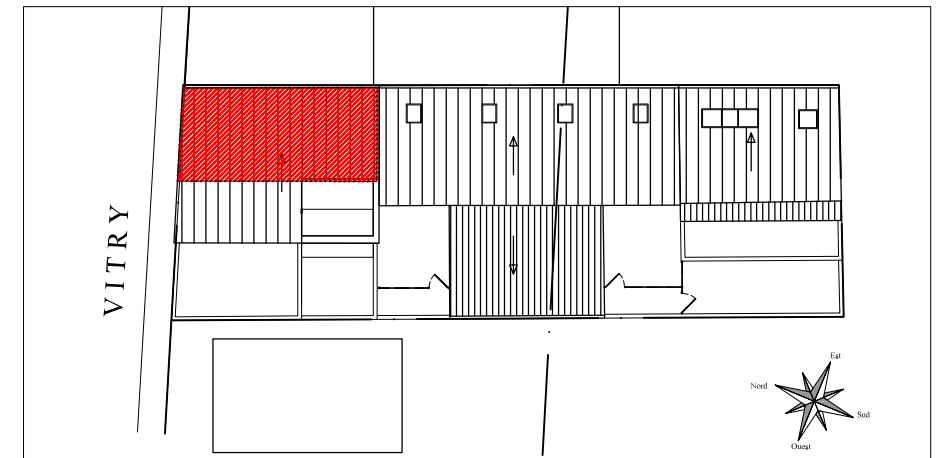

Lot 01

RDC	1,18 m <sup>2</sup>
1er étage	73,26 m <sup>2</sup>
2eme étage	56,78 m <sup>2</sup>
Mezzanine	13,44 m <sup>2</sup>
<b>Surface totale utile</b>	<b>144,66 m<sup>2</sup></b>
Mezzanine < 1,80m	1,70 m <sup>2</sup>
Terrasse 1	11,04 m <sup>2</sup>
Terrasse 2	26,50 m <sup>2</sup>
<b>Surface totale privative</b>	<b>183,90 m<sup>2</sup></b>

DATE:	14/09/2022
Mise à jour:	-



Des modifications sont susceptibles d'être apportées à ce plan en fonction des nécessités techniques de la réalisation tant en ce qui concerne les dimensions libres que l'équipement. Les surfaces indiquées sont approximatives, les retombées, faux plafonds, ainsi que l'emplacement des équipements sont à titre indicatif.