
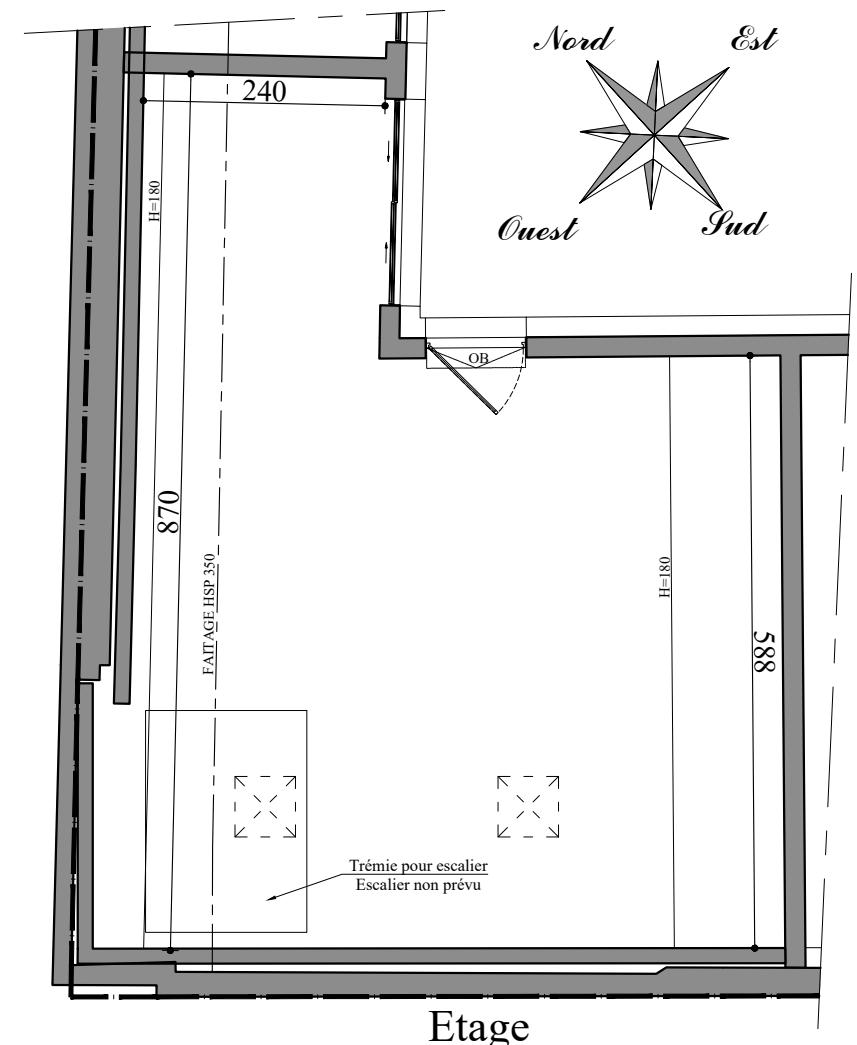


Légende:  
 EU: Eaux Usées  
 EV: Eaux Vannes  
 EP : Eaux Pluviale  
 TE: Tableau électrique  
 A: Allège

# PREMIUM


OFFREZ-VOUS LE LOFT QUI VOUS RESSEMBLE.

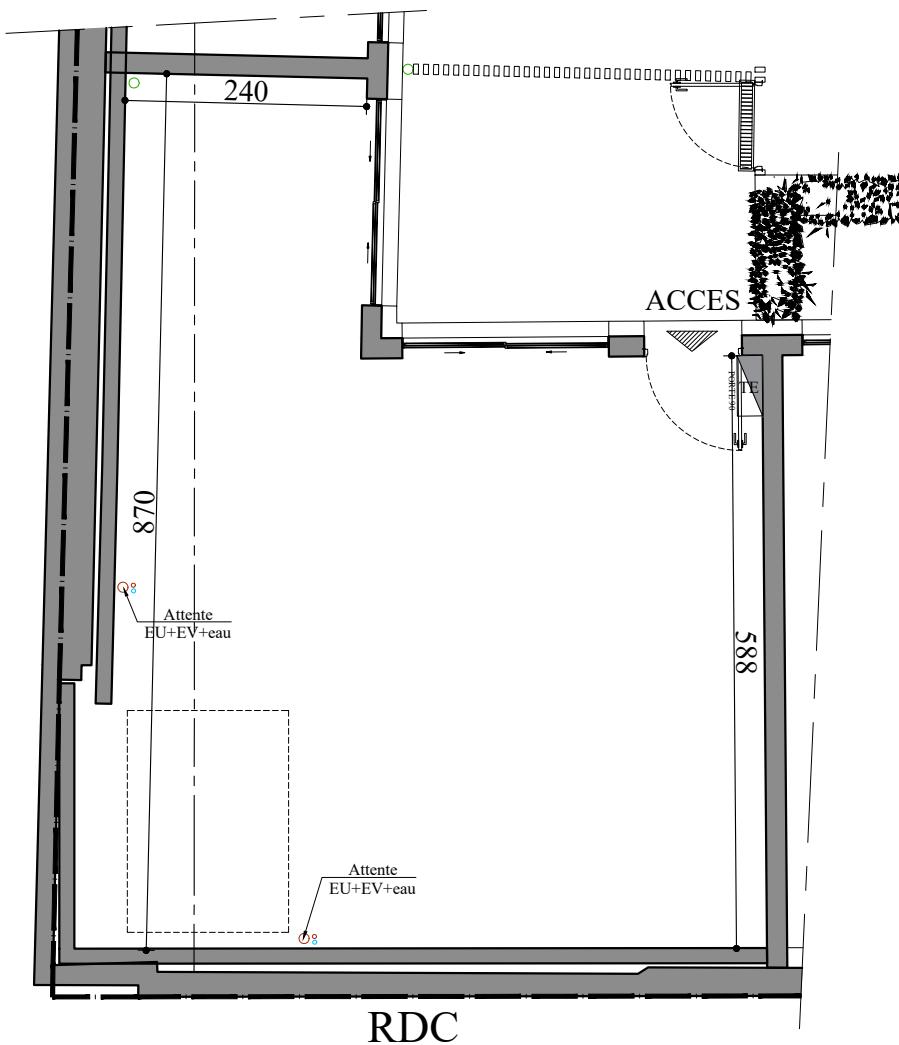

0 1 2 3 4  
ECHELLE 1/75

Des modifications sont susceptibles d'être apportées à ce plan en fonction des nécessités techniques de la réalisation tant en ce qui concerne les dimensions libres que l'équipement. Les surfaces indiquées sont approximatives, les retombées, faux plafonds, ainsi que l'emplacement des équipements sont à titre indicatif.

**Eleven**  
**31 rue Gambetta**  
**93 100 Montreuil**

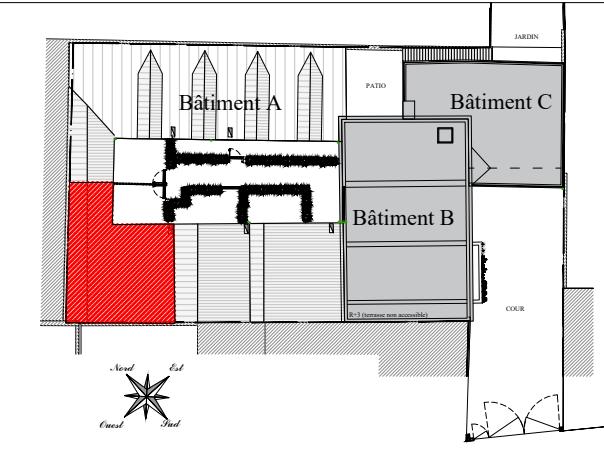

**Loft 003**  
 Duplex Bâtiment A

RDC  
Etage

45,46 m<sup>2</sup>  
36,78 m<sup>2</sup>

**Surface totale utile brute**

**82,25 m<sup>2</sup>**

Etage < 1,80m

3,64 m<sup>2</sup>

Terrasse

8,50 m<sup>2</sup>

**Surface totale privative**

**94,36 m<sup>2</sup>**

DATE:

25/11/2025

Mise à jour:

-

