



Légende:
EU: Eaux Usées
EV: Eaux Vannes
EP : Eaux Pluviale
TE: Tableau électrique
A: Allège

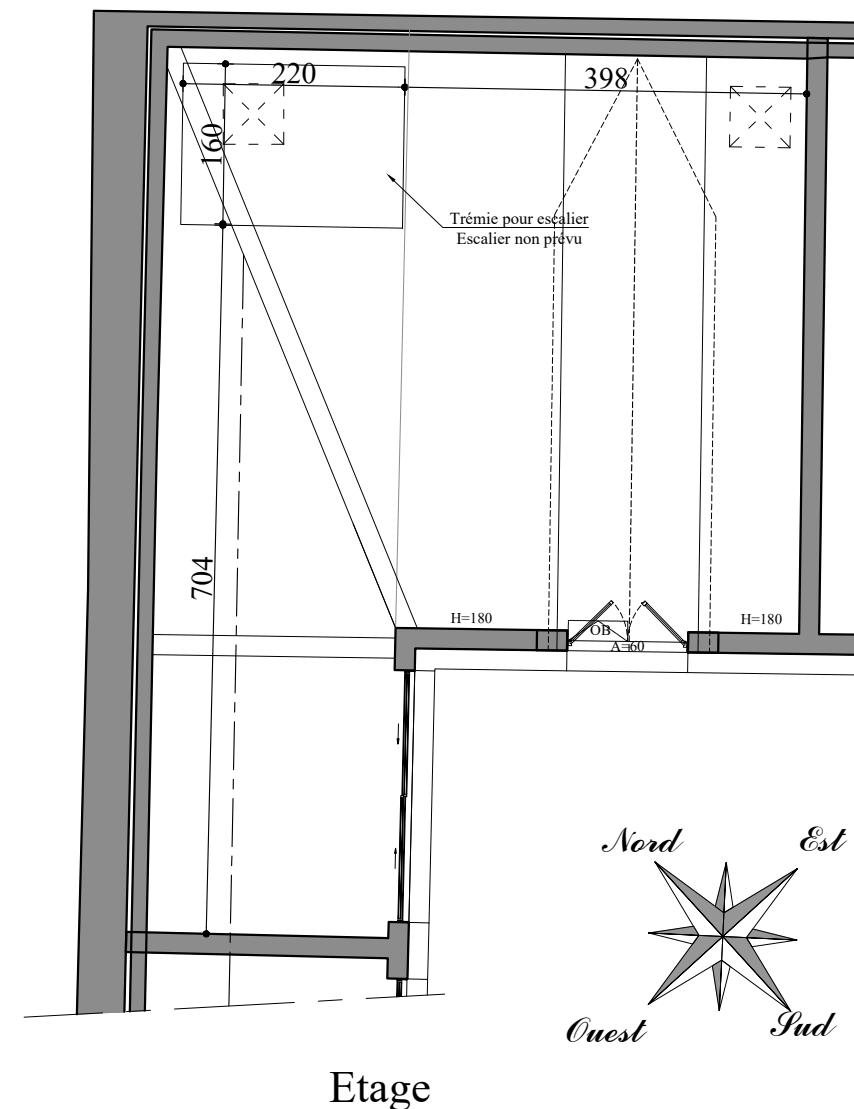


Etage

0 1 2 3 4
ECHELLE 1/75

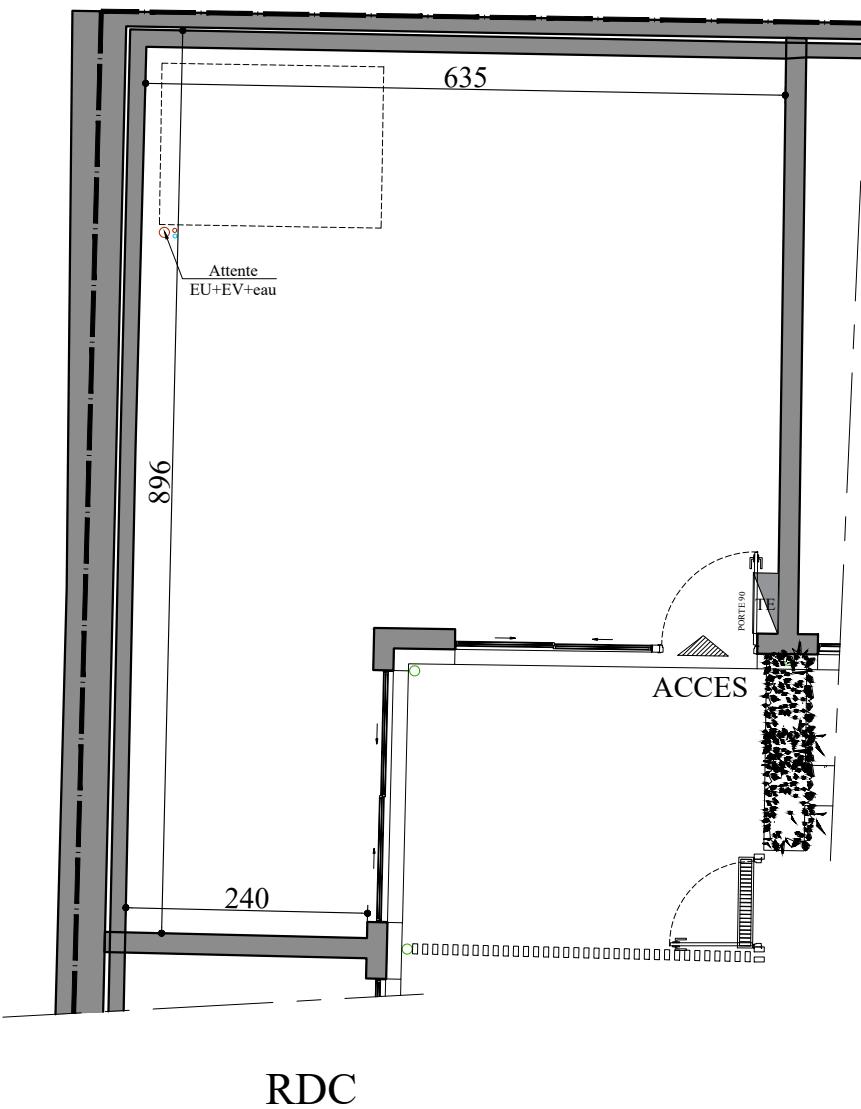

Eleven
31 rue Gambetta
93 100 Montreuil

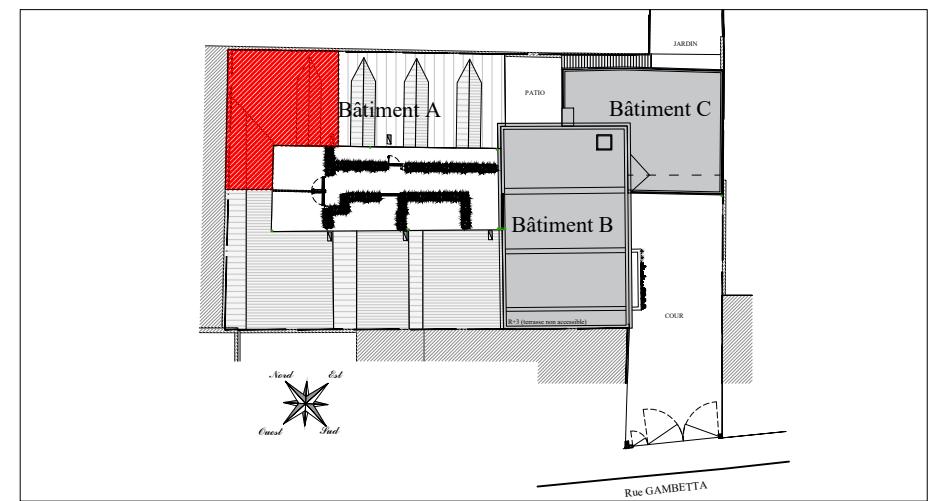

Loft 004
Duplex Bâtiment A

RDC 43,80 m²
Etage 38,26 m²

Surface totale utile brute 82,06 m²

Etage < 1,80m 1,41 m²
Terrasse 10,50 m²

Surface totale privative 93,97 m²

| | |
|--------------|------------|
| DATE: | 25/11/2025 |
| Mise à jour: | - |



Des modifications sont susceptibles d'être apportées à ce plan en fonction des nécessités techniques de la réalisation tant en ce qui concerne les dimensions libres que l'équipement. Les surfaces indiquées sont approximatives, les retombées, faux plafonds, ainsi que l'emplacement des équipements sont à titre indicatif.