
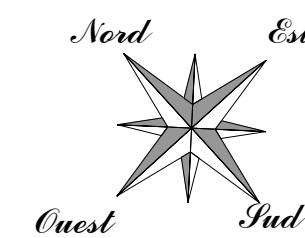
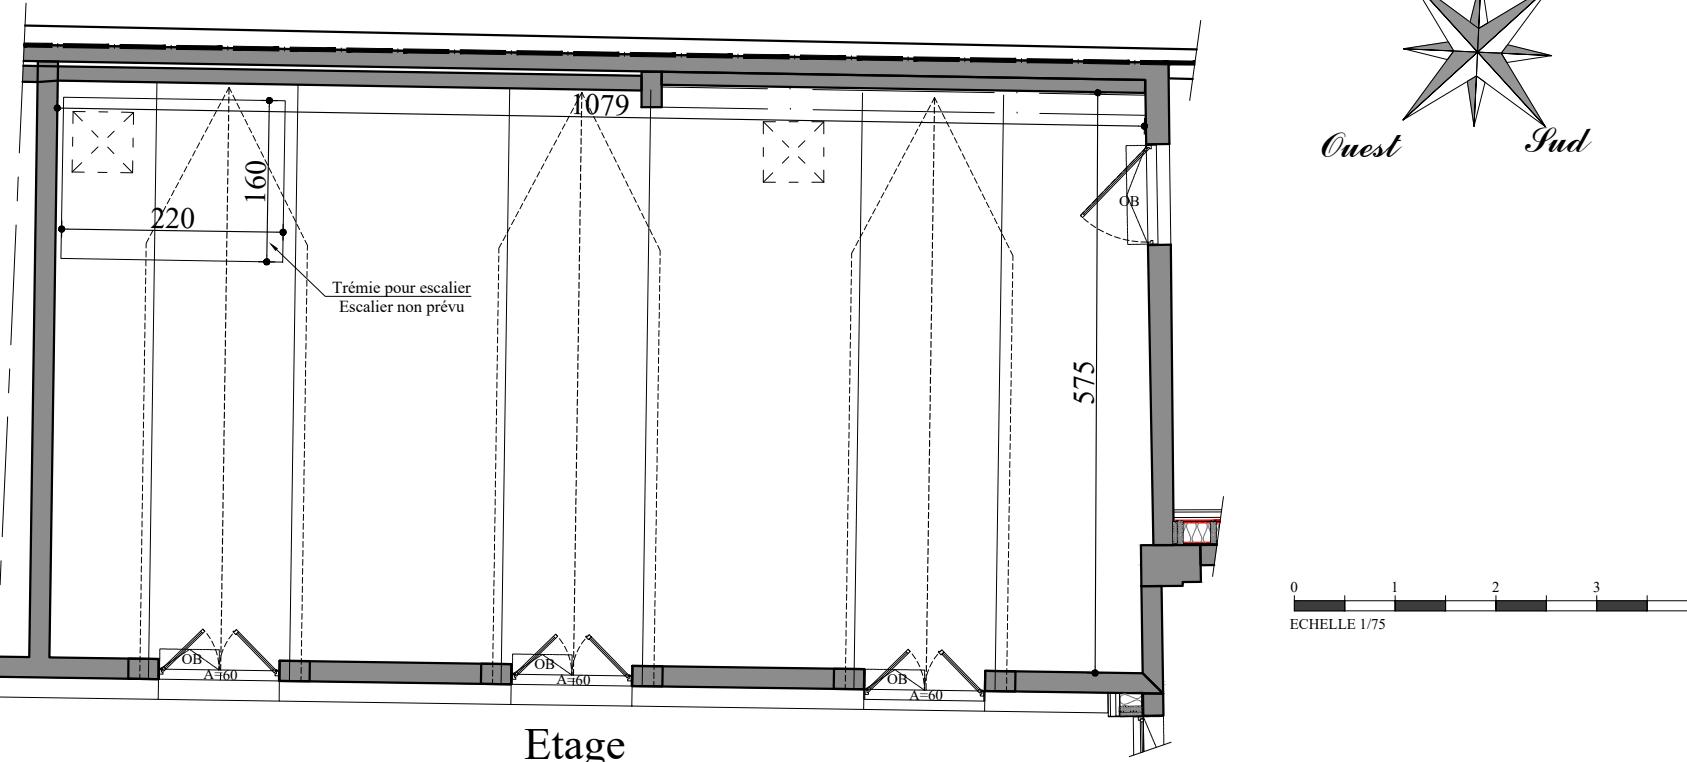


Légende:
 EU: Eaux Usées
 EV: Eaux Vannes
 EP: Eaux Pluviale
 TE: Tableau électrique
 A: Allège

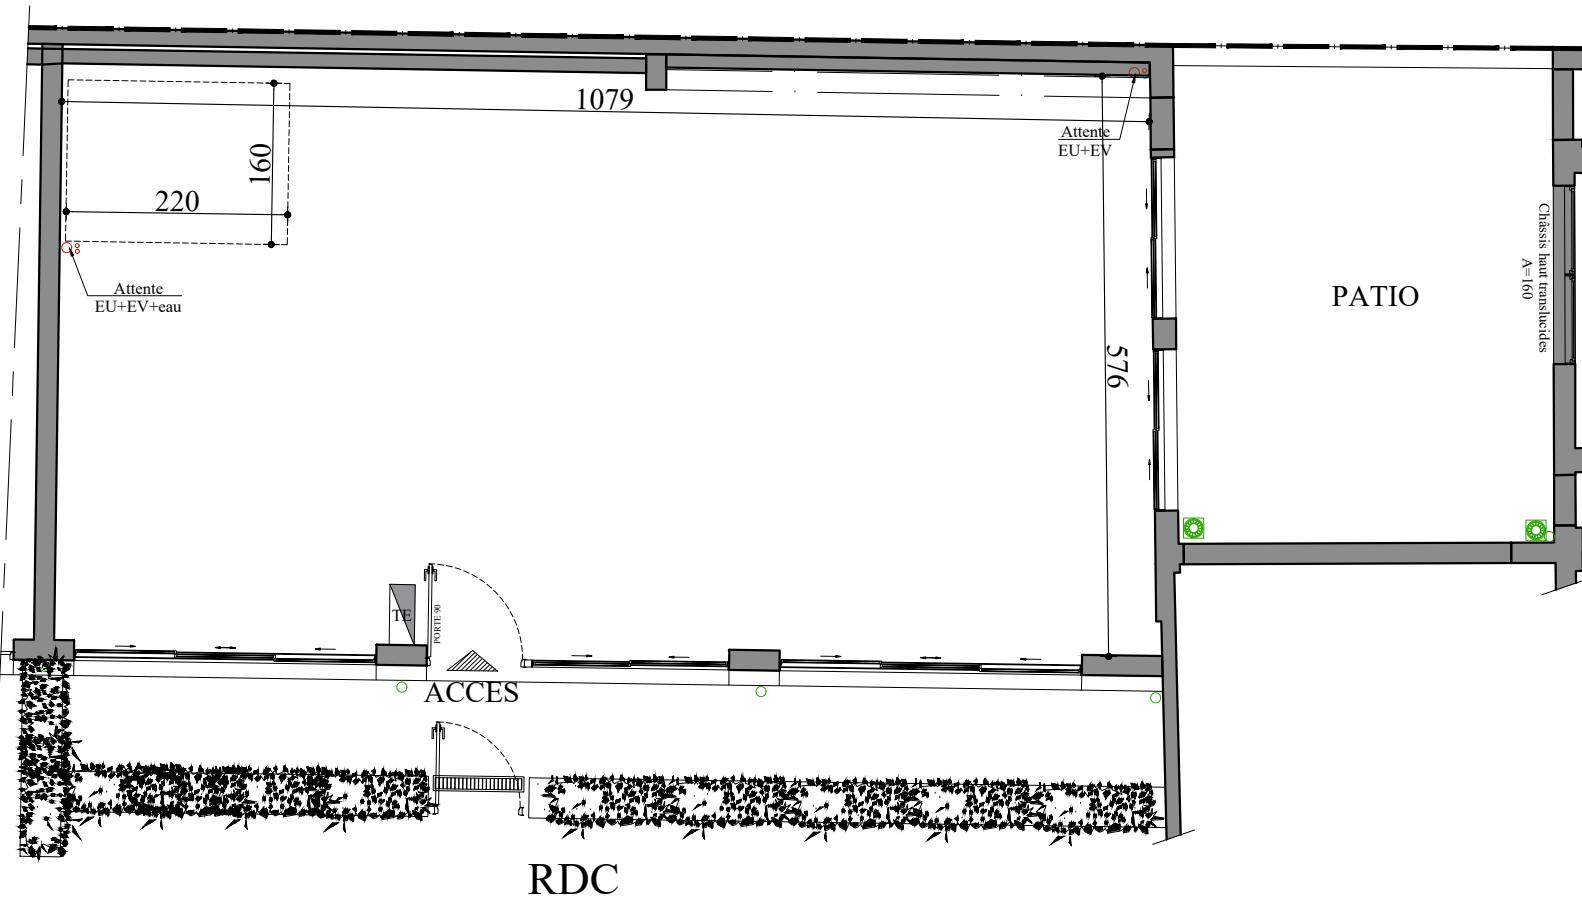


Des modifications sont susceptibles d'être apportées à ce plan en fonction des nécessités techniques de la réalisation tant en ce qui concerne les dimensions libres que l'équipement. Les surfaces indiquées sont approximatives, les retombées, faux plafonds, ainsi que l'emplacement des équipements sont à titre indicatif.

PREMIUM

OFFREZ-VOUS LE LOFT QUI VOUS RESSEMBLE.

Eleven
31 rue Gambetta
93 100 Montreuil

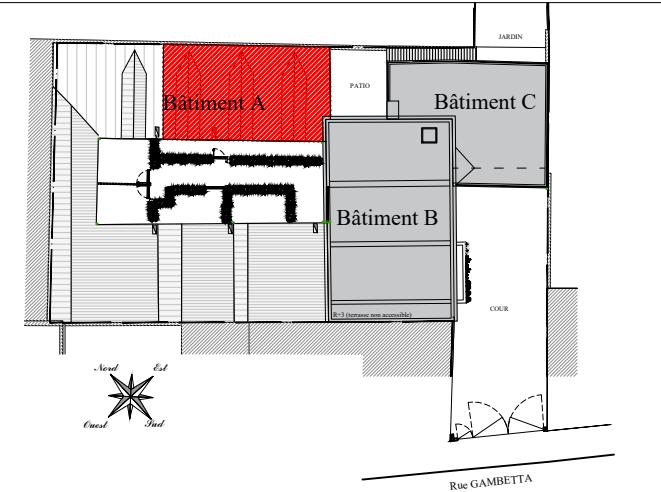

Loft 005
 Duplex Bâtiment A

RDC
 Etage
 62,29 m²
 58,23 m²

Surface totale utile brute 120,52 m²

Terrasse 15,00 m²
 Patio 17,60 m²

Surface totale privative 153,12 m²

DATE: 25/11/2025
 Mise à jour: -

