



Légende:
EU: Eaux Usées
EV: Eaux Vannes
EP : Eaux Pluviale
TE: Tableau électrique
A: Allège

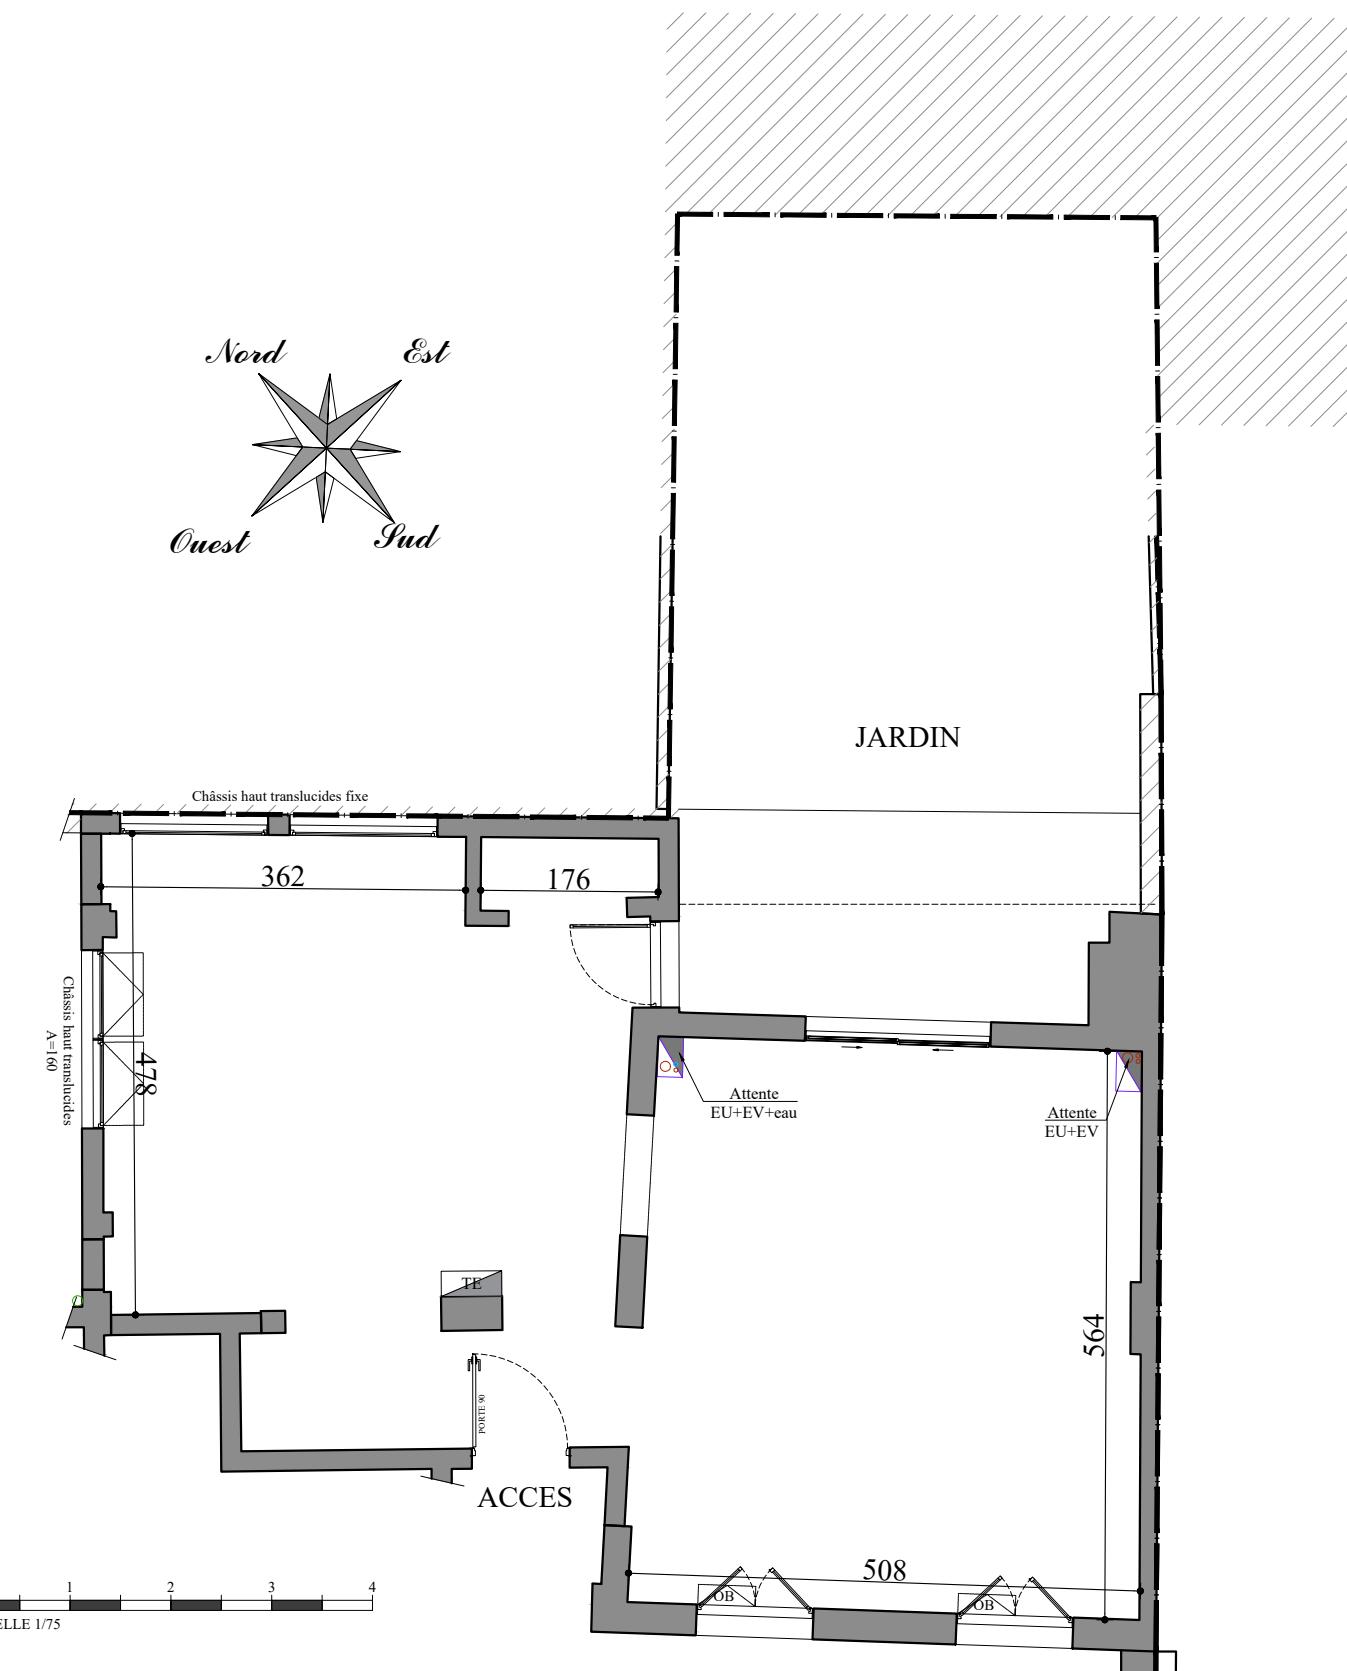

Des modifications sont susceptibles d'être apportées à ce plan en fonction des nécessités techniques de la réalisation tant en ce qui concerne les dimensions libres que l'équipement. Les surfaces indiquées sont approximatives, les retombées, faux plafonds, ainsi que l'emplacement des équipements sont à titre indicatif.



Eleven
31 rue Gambetta
93 100 Montreuil

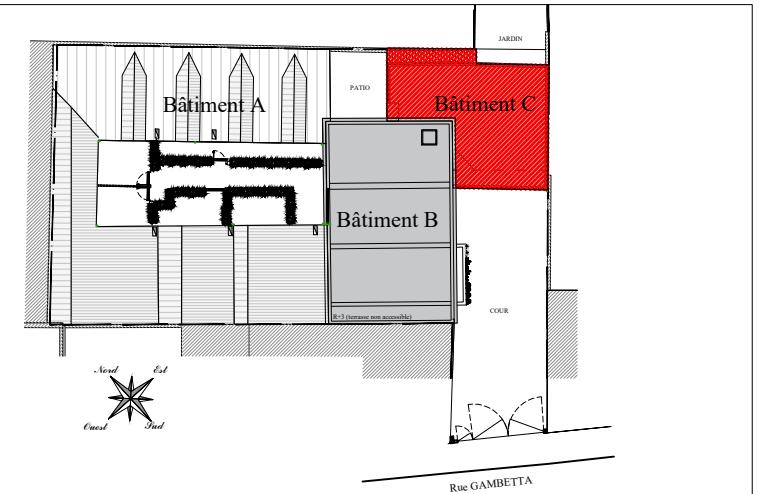

Loft 006
Bâtiment C RDC

Surface utile brute **57,77 m²**

Jardin **37,00 m²**

Surface totale privative **94,77 m²**

DATE: 25/11/2025
Mise à jour: -

