



Légende:  
EU: Eaux Usées  
EV: Eaux Vannes  
EP : Eaux Pluviale  
TE: Tableau électrique  
A: Allège

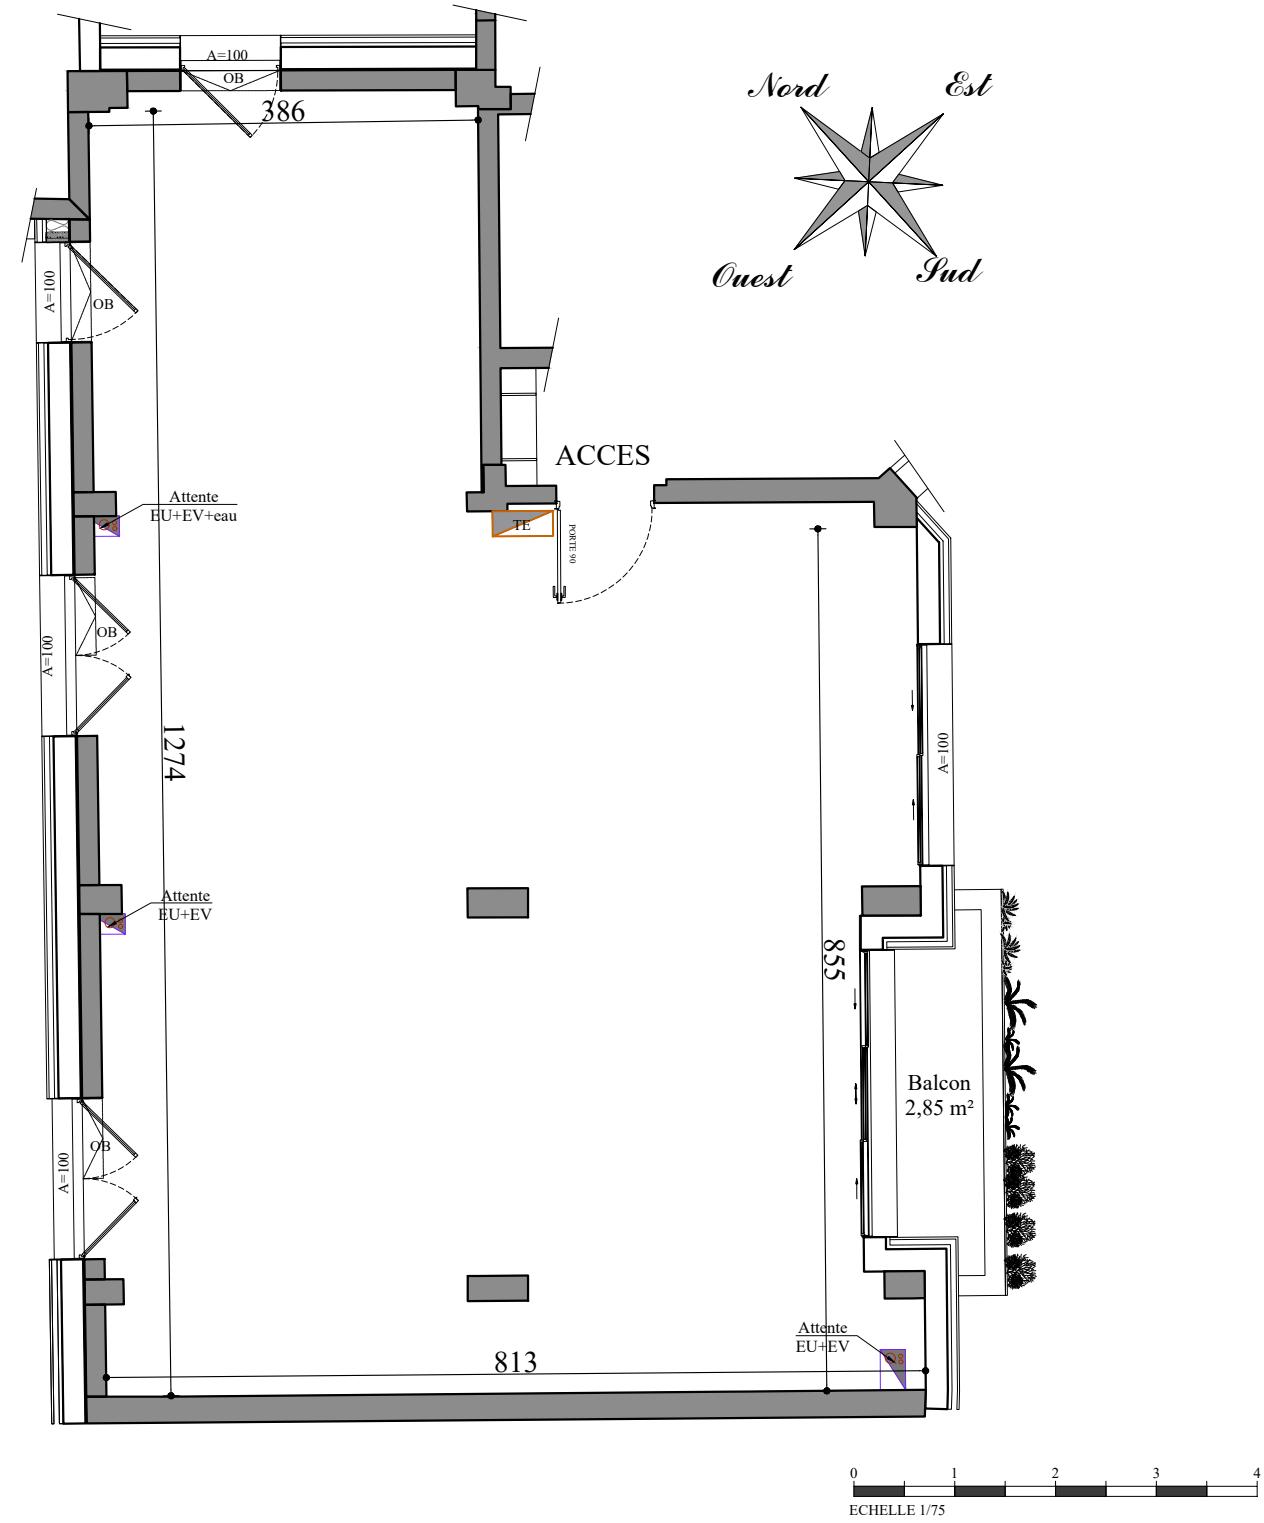

Des modifications sont susceptibles d'être apportées à ce plan en fonction des nécessités techniques de la réalisation tant en ce qui concerne les dimensions libres que l'équipement. Les surfaces indiquées sont approximatives, les retombées, faux plafonds, ainsi que l'emplacement des équipements sont à titre indicatif.



**Eleven**  
**31 rue Gambetta**  
**93 100 Montreuil**

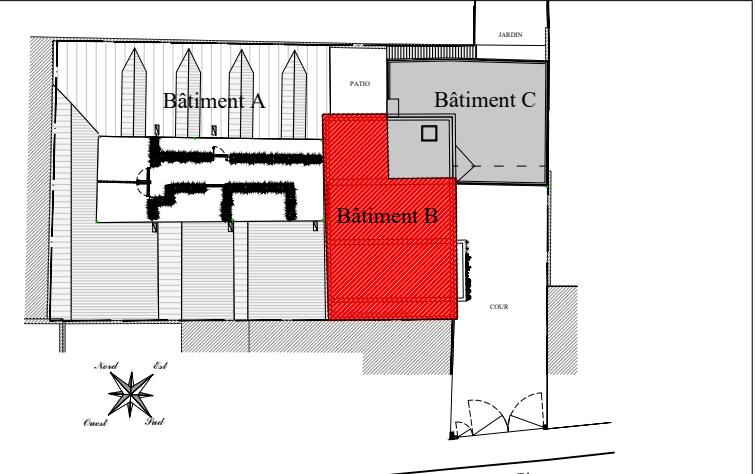

**Loft 102**  
Bâtiment B 1er étage

**Surface utile brute** **84,96 m<sup>2</sup>**

Balcon

2,85 m<sup>2</sup>

**Surface totale privative** **87,81 m<sup>2</sup>**

**DATE:** 25/11/2025  
**Mise à jour:** -

