


Légende:
EU: Eaux Usées
EV: Eaux Vannes
EP : Eaux Pluviale
TE: Tableau électrique
A: Allège

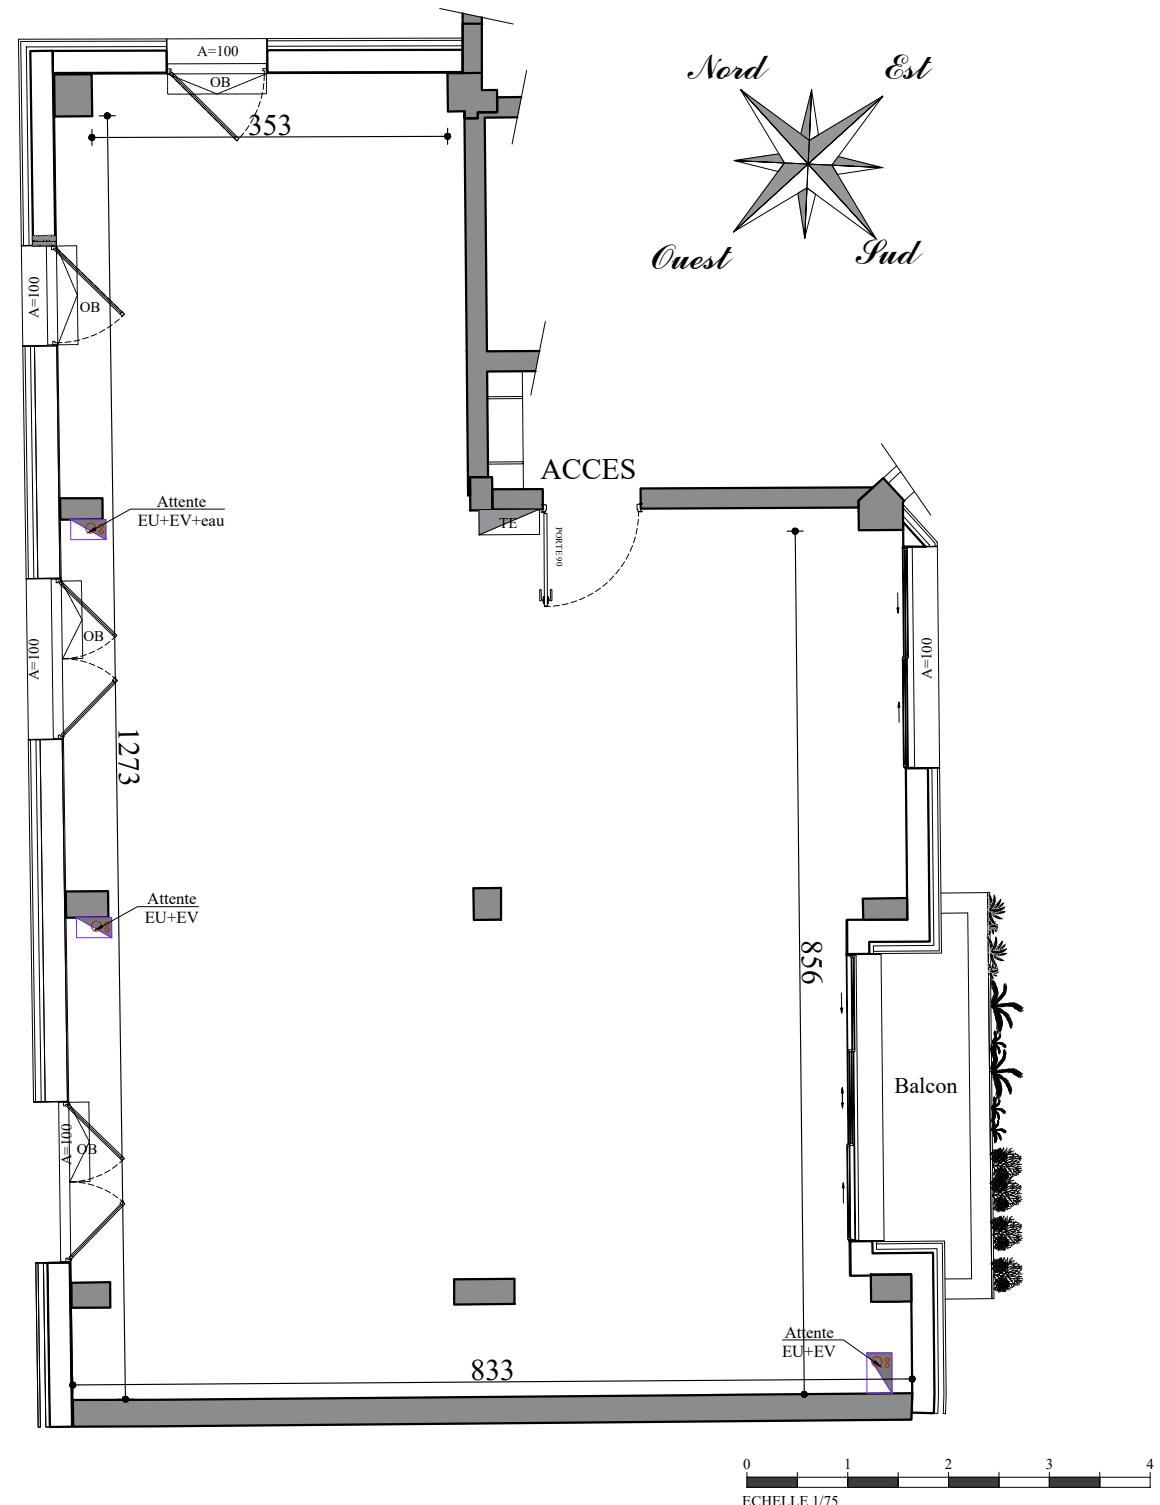


Des modifications sont susceptibles d'être apportées à ce plan en fonction des nécessités techniques de la réalisation tant en ce qui concerne les dimensions libres que l'équipement. Les surfaces indiquées sont approximatives, les retombées, faux plafonds, ainsi que l'emplacement des équipements sont à titre indicatif.

PREMIUM

OFFREZ-VOUS LE LOFT QUI VOUS RESSEMBLE.

Eleven
31 rue Gambetta
93 100 Montreuil

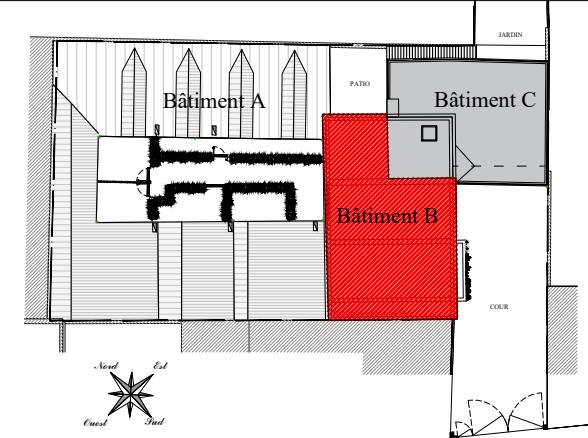

Loft 202
Bâtiment B 2eme étage

Surface utile brute	88,03 m²
Balcon	2,85 m ²
Surface totale privative	90,88 m²

DATE:	25/11/2025
Mise à jour:	-

